

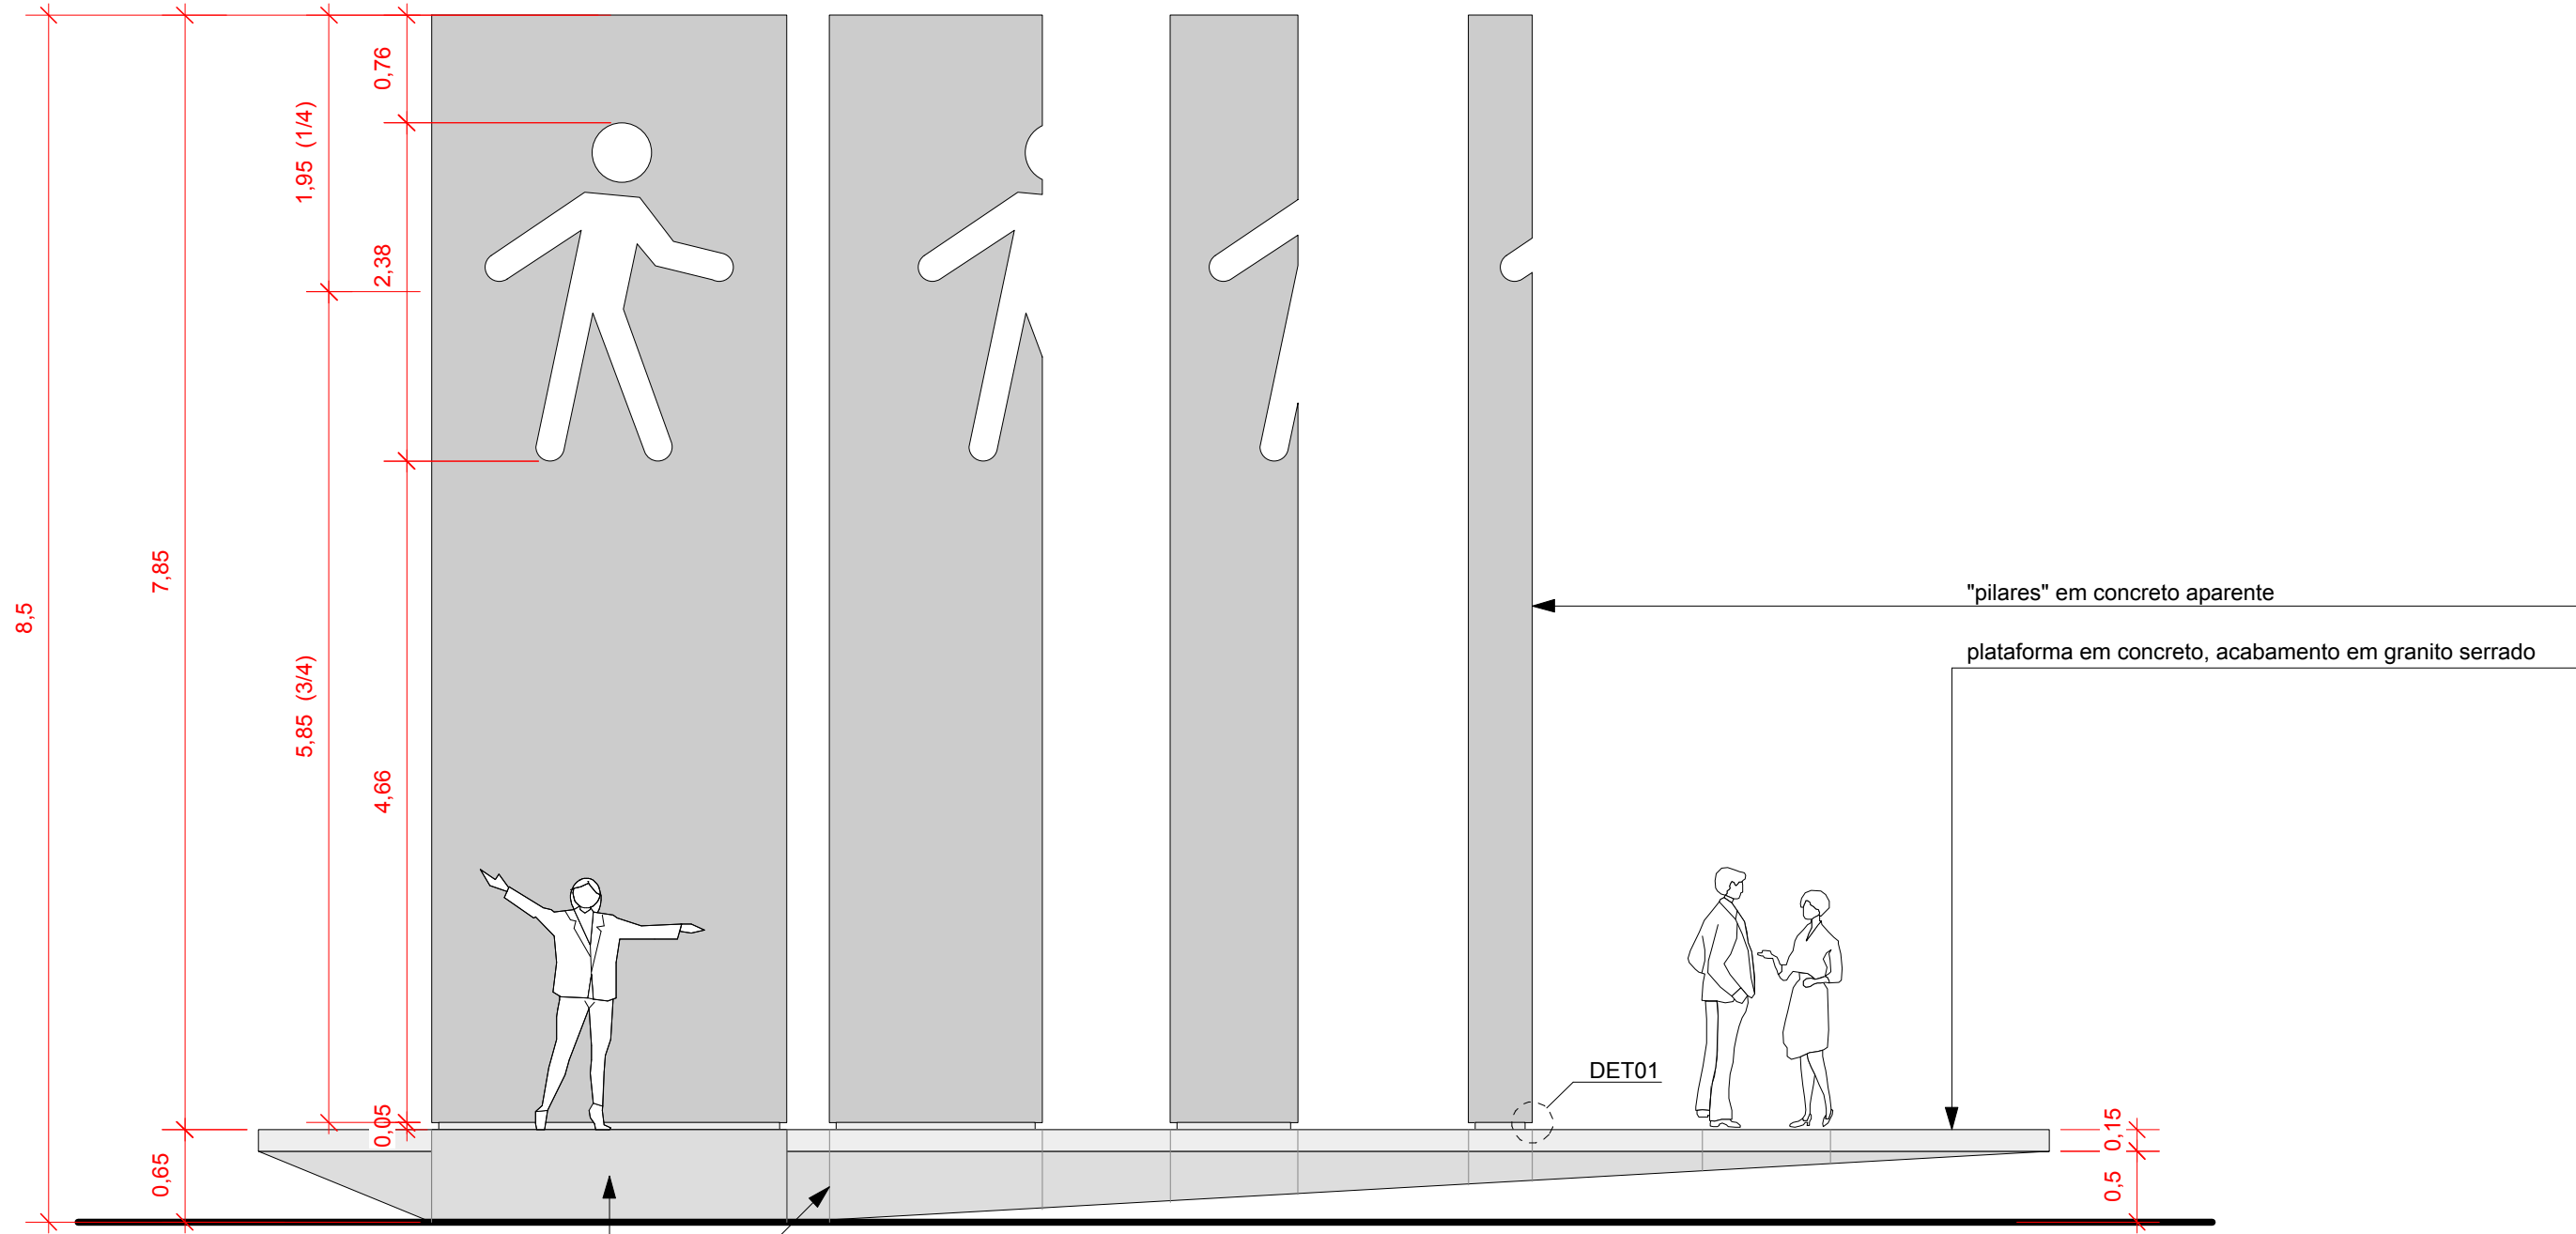
 <p><b>SLA</b> SANTIAGO LEAL ARQUITETOS 21 22474050 / 21 2674036</p>	<p>CLIENTE: <b>Monumento às Vítimas do Trânsito</b></p>	<p>Nº PROJETO / FASE: <b>1034.</b> <b>EXECUTIVO</b></p>	
	<p>PROJETO <b>Aterro do Flamengo</b></p>	<p>DATA: <b>02/05/11</b></p>	<p>ESCALA: <b>1:25</b></p>
	<p>TÍTULO DESENHO: <b>Mapeamento Esquadrias Pav3</b></p>	<p>GERENTE: <b>Santiago</b></p>	<p>Nº FOLHA:</p>

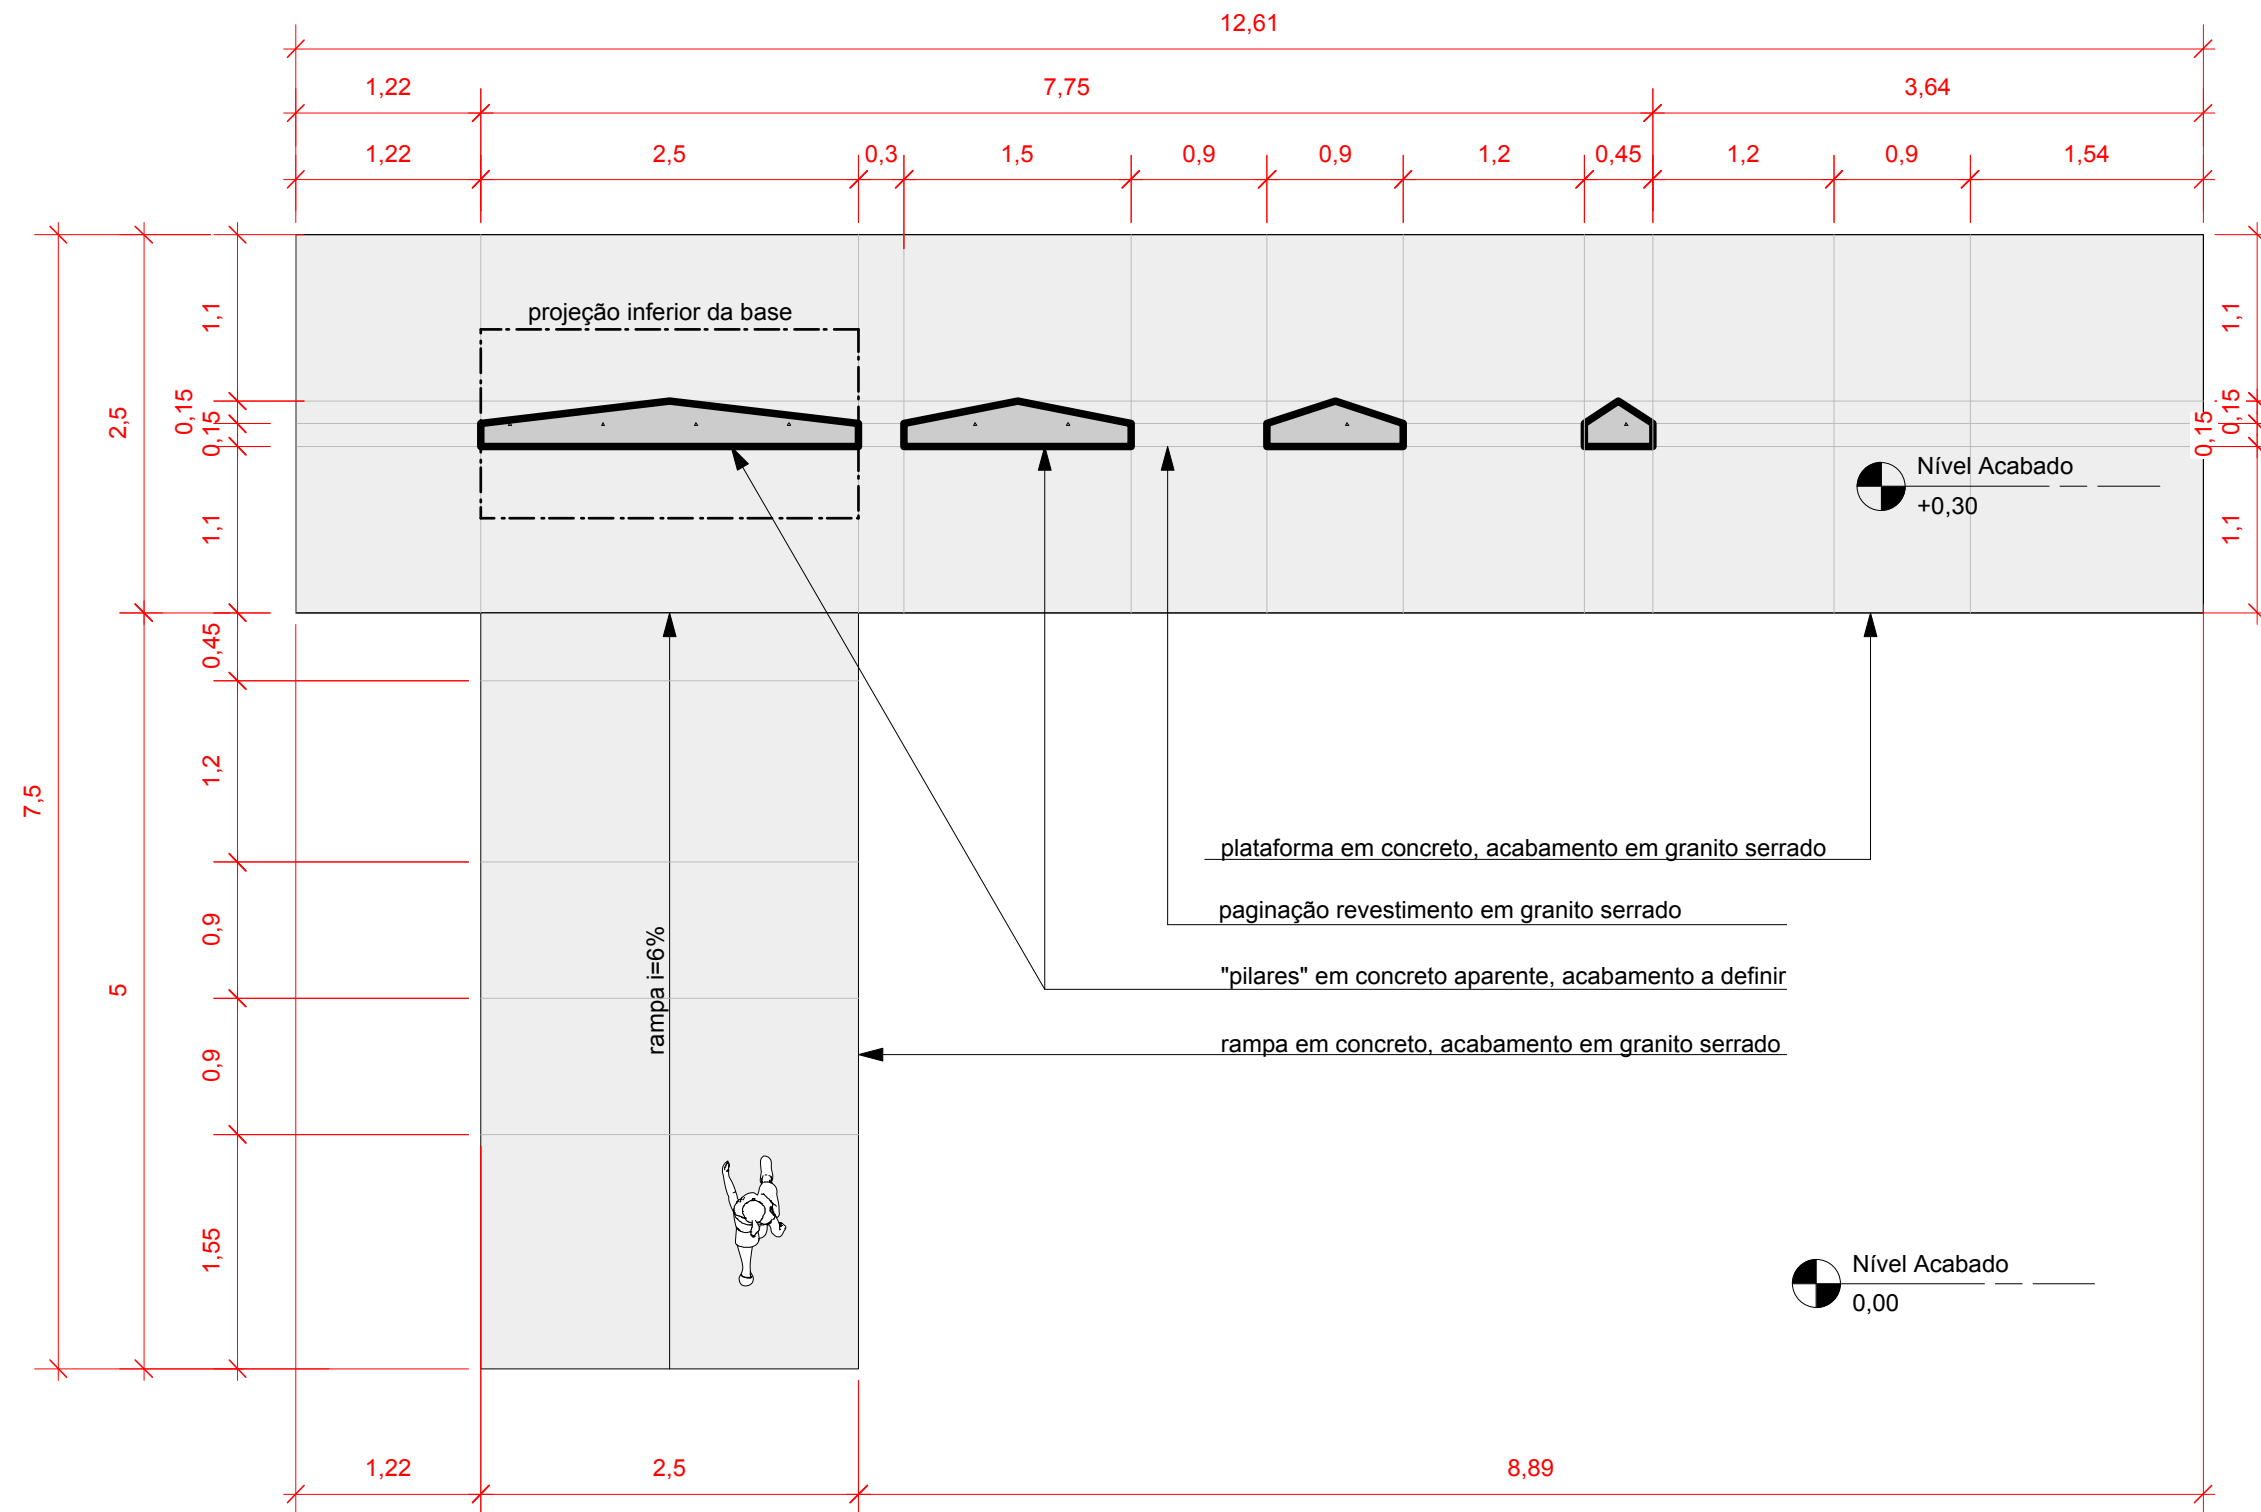

 <p><b>SLA</b> SANTIAGO LEAL ARQUITETOS 21 22474050 / 21 2674036</p>	CLIENTE: <b>Monumento às Vítimas do Trânsito</b>	Nº PROJETO / FASE: <b>1034. EXECUTIVO</b>	
	PROJETO: <b>Aterro do Flamengo</b>	DATA: <b>02/05/11</b>	ESCALA: <b>1:25</b>
	TÍTULO DESENHO: <b>Mapeamento Esquadrias Pav3</b>	GERENTE: <b>Santiago</b>	Nº FOLHA:




rampa em concreto, acabamento em granito serrado, i=6%


paginação revestimento em granito serrado


"pilares" em concreto aparente


plataforma em concreto, acabamento em granito serrado


DET01

 <p>SLA SANTIAGO LEAL ARQUITETOS 21 22474050 / 21 2674036</p>	<p>CLIENTE: <b>Monumento às Vítimas do Trânsito</b></p>	<p>Nº PROJETO / FASE: <b>1034. EXECUTIVO</b></p>	
	<p>PROJETO <b>Aterro do Flamengo</b></p>	<p>DATA: <b>02/05/11</b></p>	<p>ESCALA: <b>1:25</b></p>
	<p>TITULO DESENHO: <b>Mapeamento Esquadrias Pav3</b></p>	<p>GERENTE: <b>Santiago</b></p>	<p>Nº FOLHA:</p>

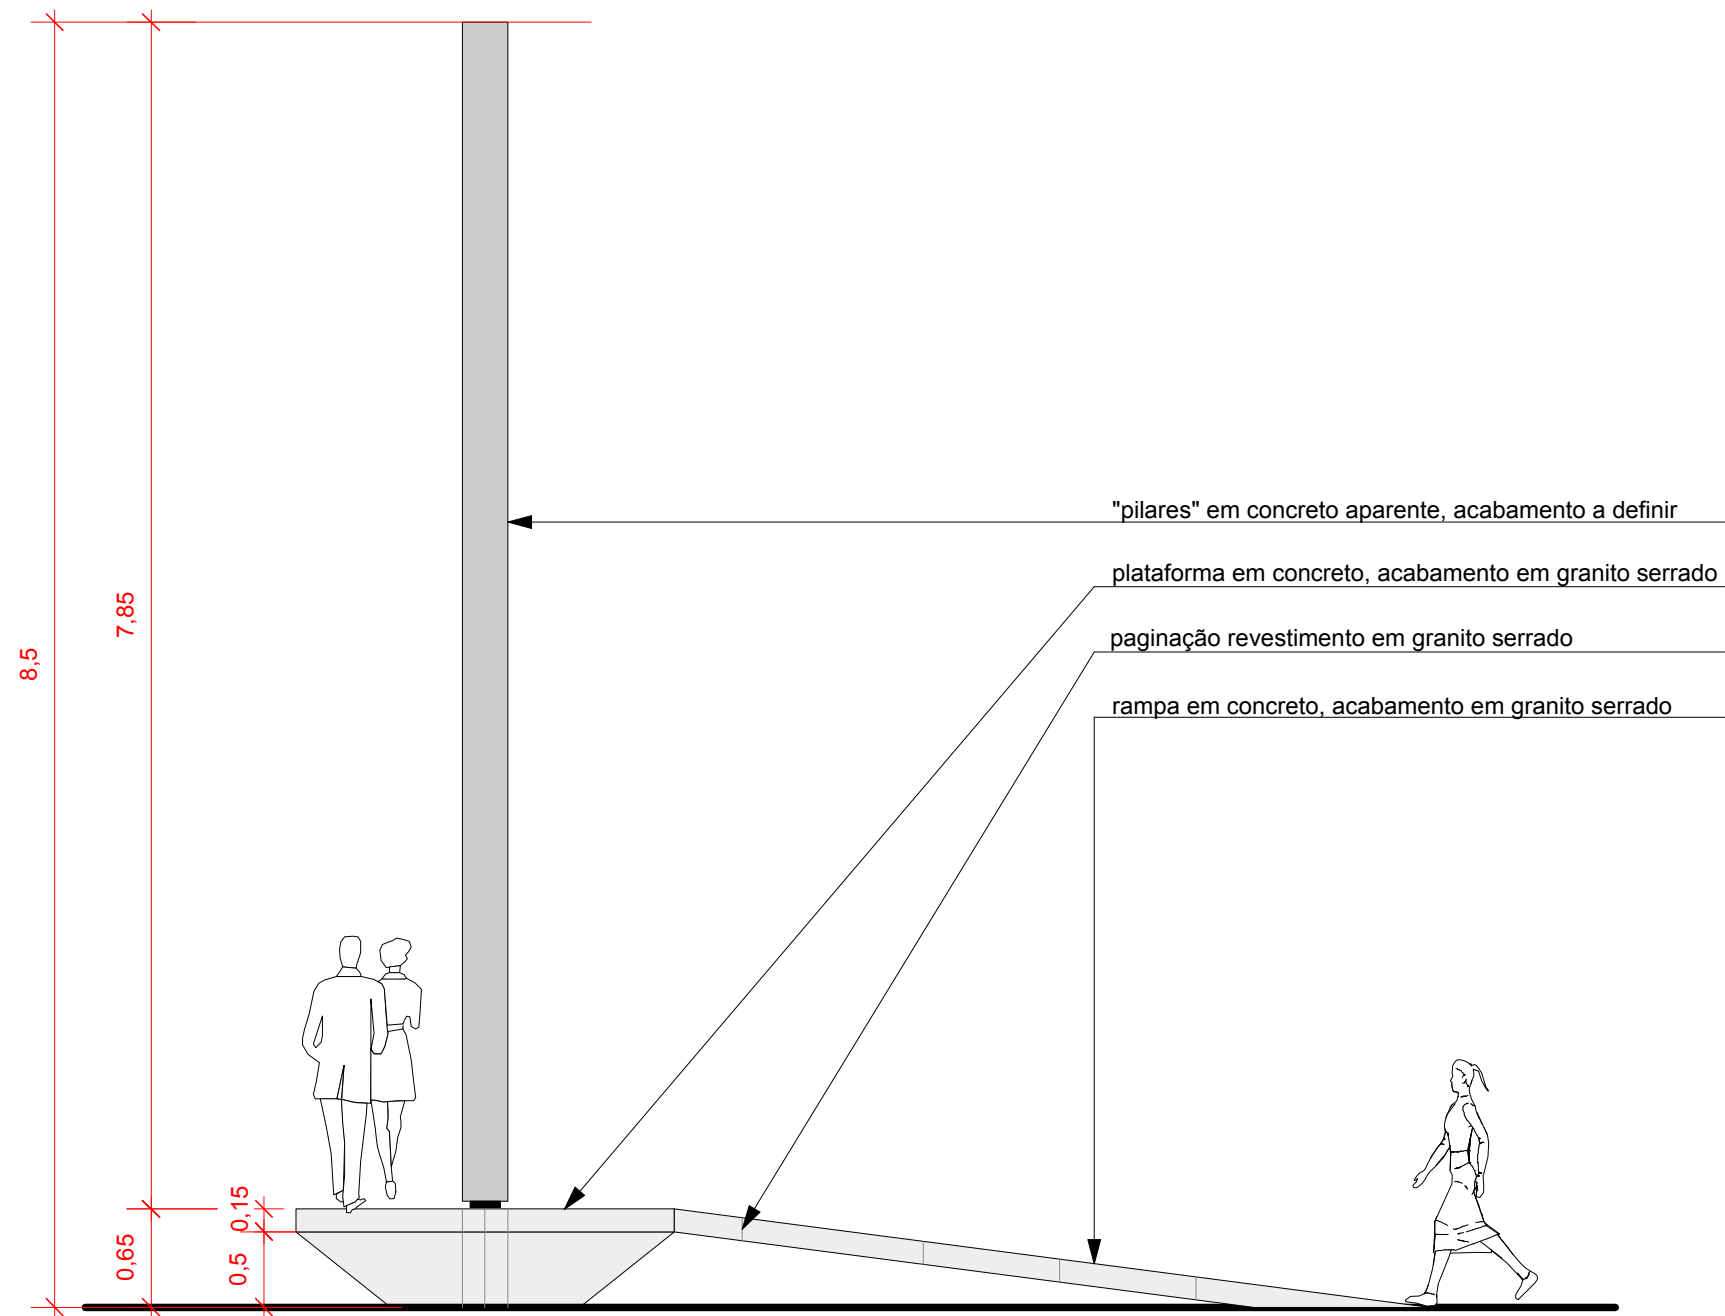

 <p><b>SLA</b> SANTIAGO LEAL ARQUITETOS 21 22474050 / 21 2674036</p>	CLIENTE: <b>Monumento às Vítimas do Trânsito</b>	Nº PROJETO / FASE: <b>1034.</b> <b>EXECUTIVO</b>	
	PROJETO: <b>Aterro do Flamengo</b>	DATA: <b>02/05/11</b>	ESCALA: <b>1:25</b>
	TITULO DESENHO: <b>Mapeamento Esquadrias Pav3</b>	GERENTE: <b>Santiago</b>	Nº FOLHA:

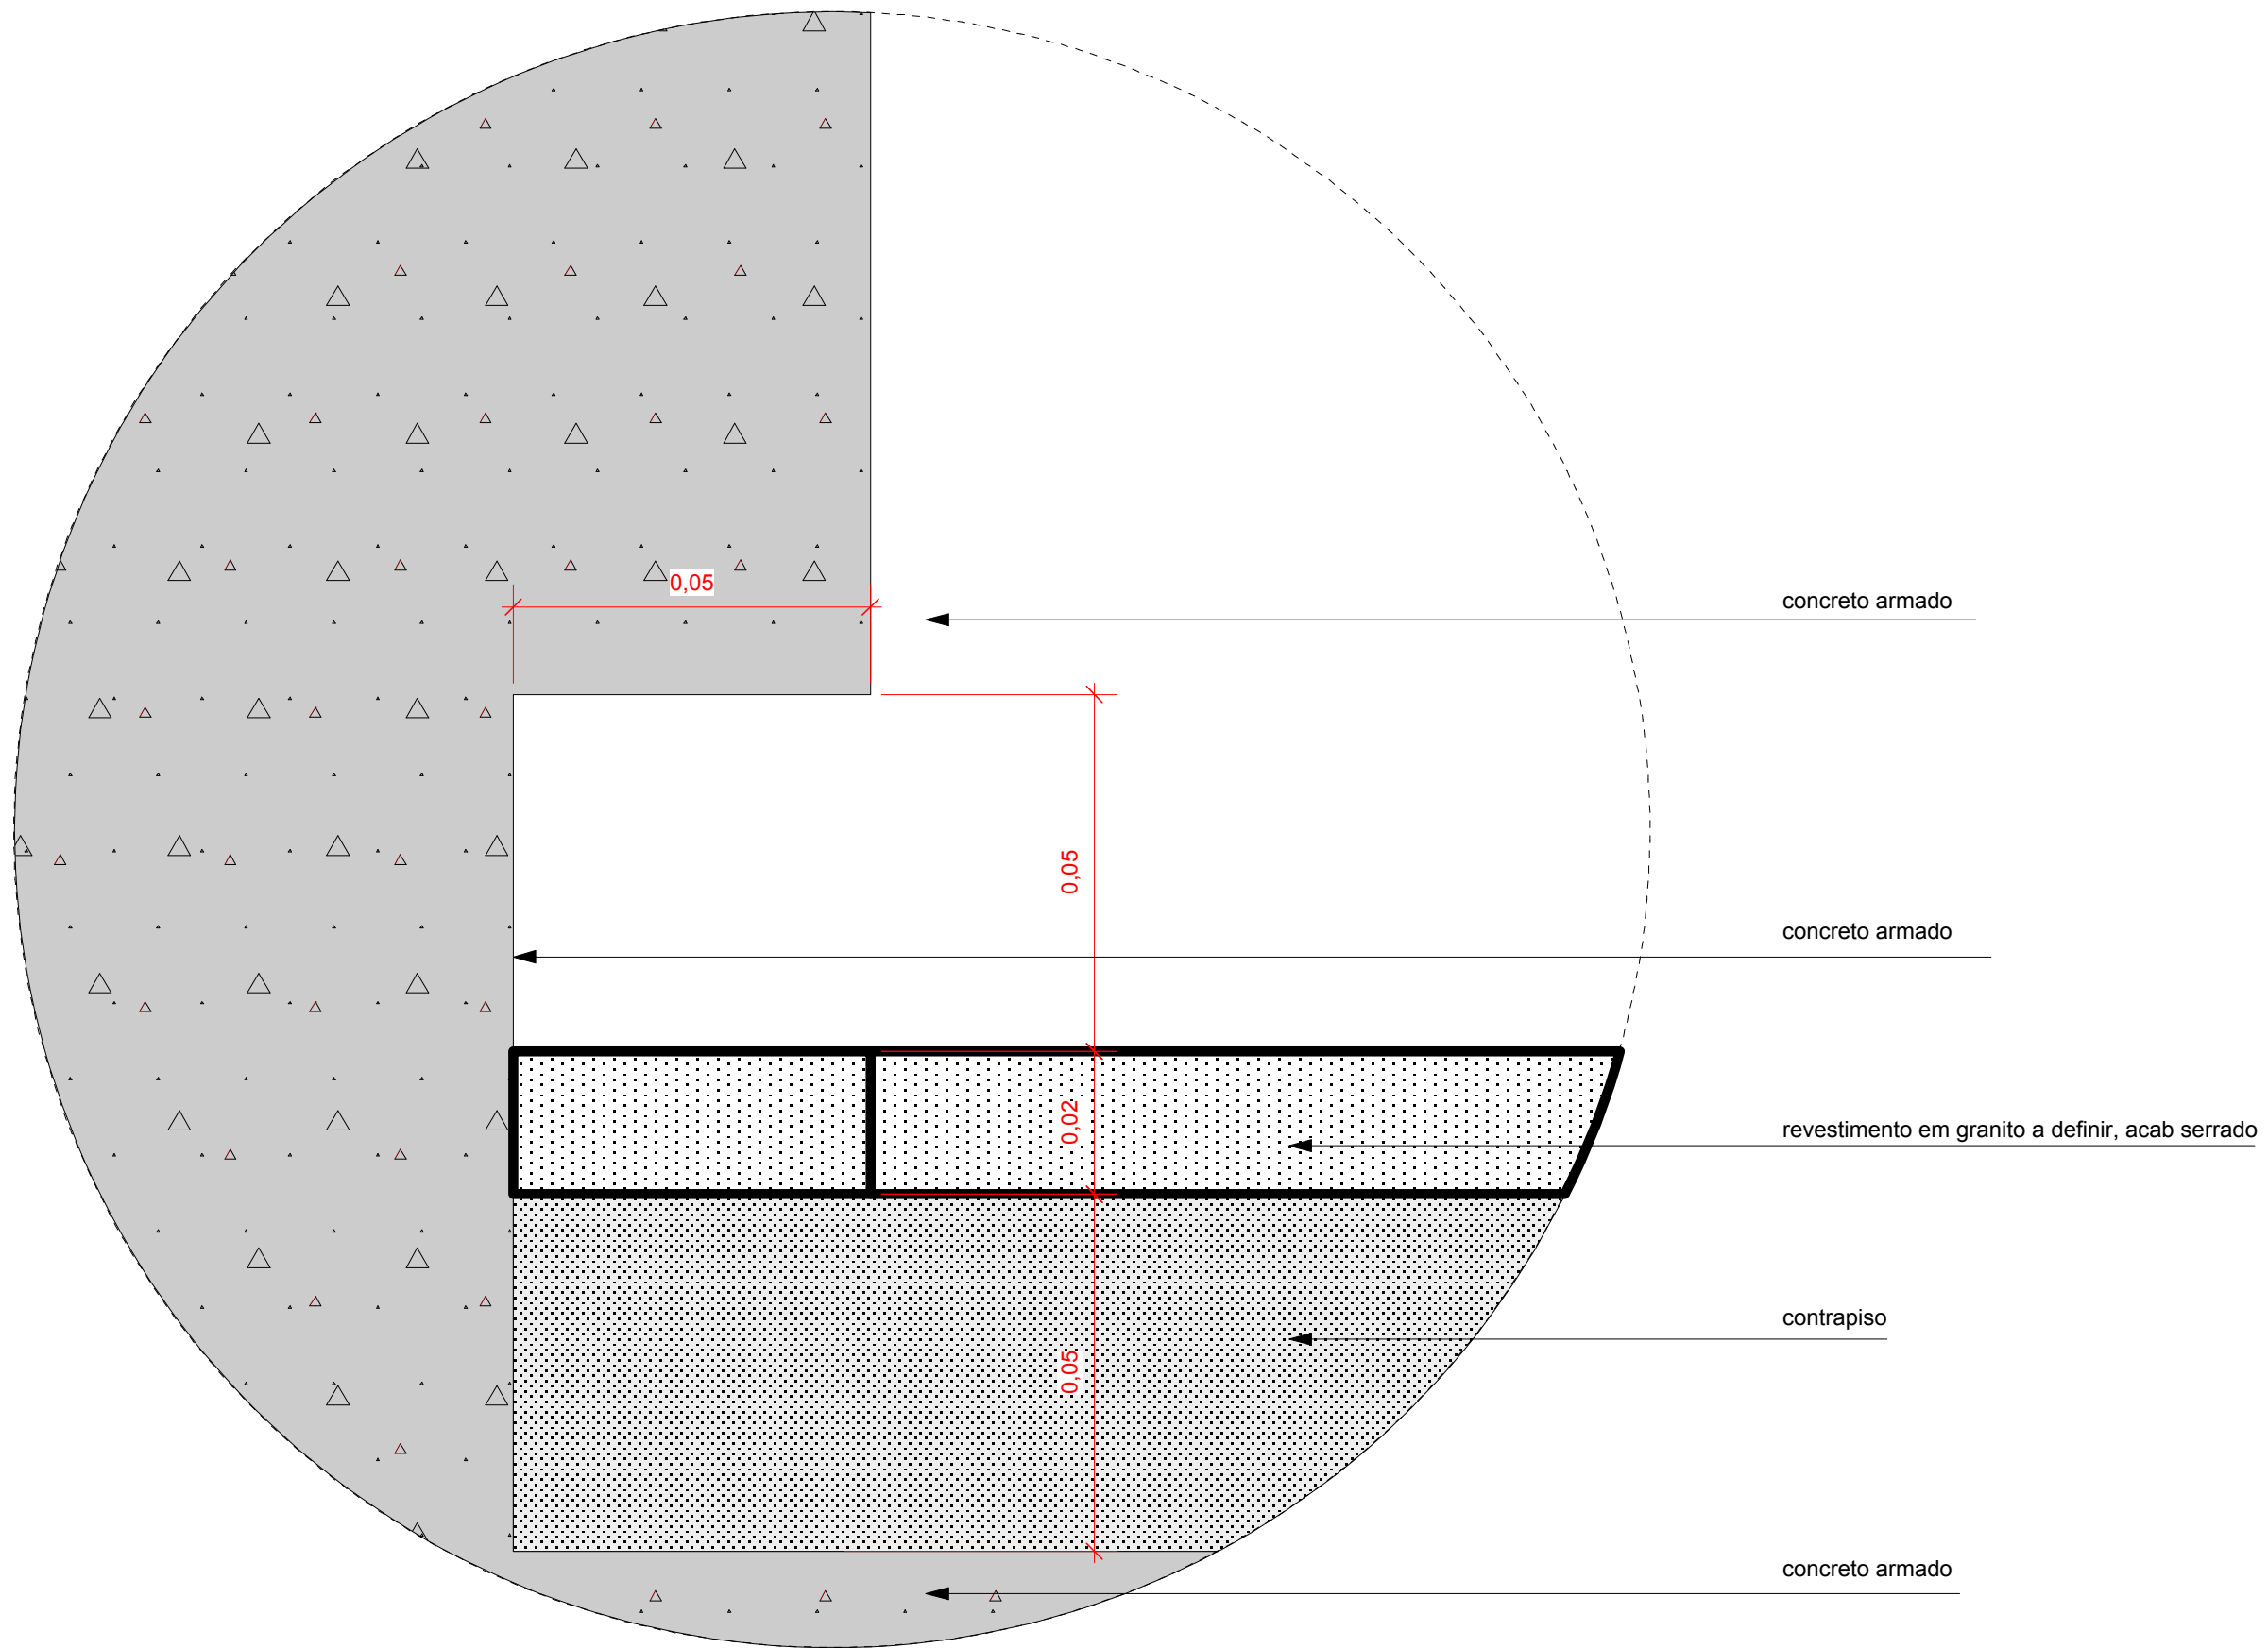

 <p><b>SLA</b> SANTIAGO LEAL ARQUITETOS 21 22474050 / 21 2674036</p>	CLIENTE: <b>Monumento às Vítimas do Trânsito</b>	Nº PROJETO / FASE: <b>1034.</b> <b>EXECUTIVO</b>	
	PROJETO: <b>Aterro do Flamengo</b>	DATA: <b>02/05/11</b>	ESCALA: <b>1:25</b>
	TITULO DESENHO: <b>Mapeamento Esquadrias Pav3</b>	GERENTE: <b>Santiago</b>	Nº FOLHA: